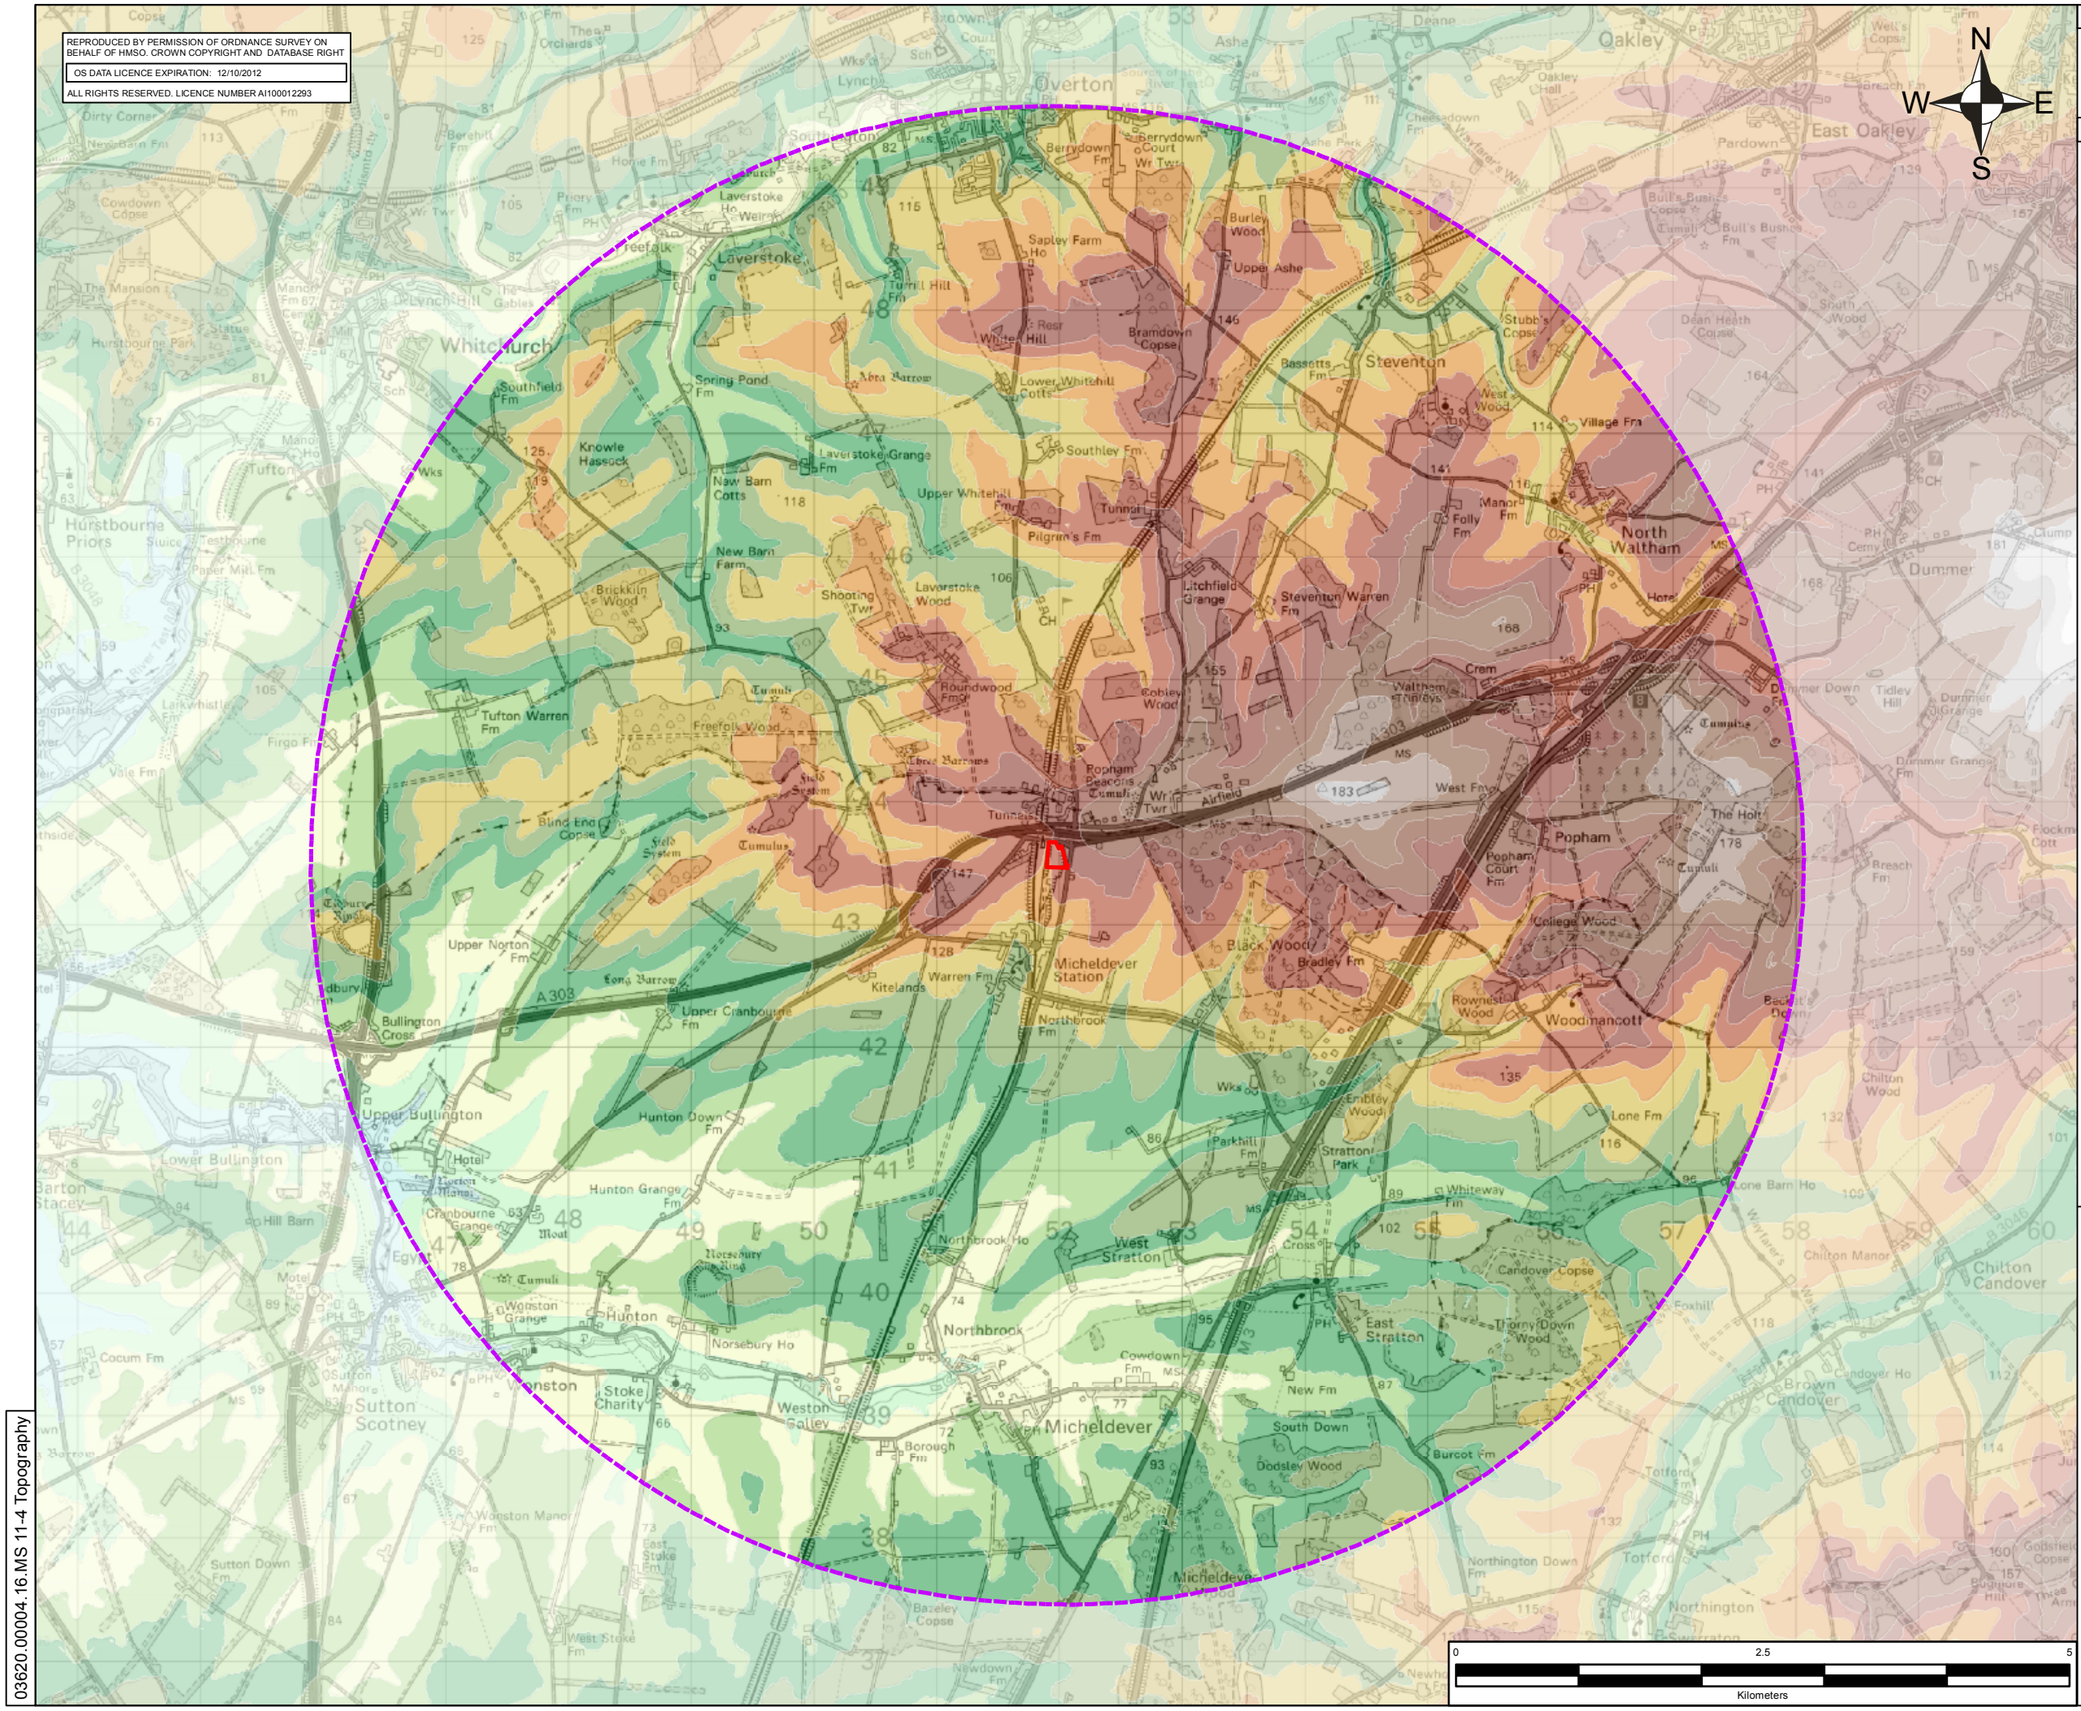

NOTES

1. NOTES

LEGEND

SITE BOUNDARY

6KM BUFFER FROM SITE BOUNDARY

TOPOGRAPHY (10M GRID)

ELEVATION (AOD)

- 52M - 60M
- 60M - 70M
- 70M - 80M
- 80M - 90M
- 90M - 100M
- 100M - 110M
- 110M - 120M
- 120M - 130M
- 130M - 140M
- 140M - 150M
- 150M - 160M
- 160M - 170M
- 170M - 180M
- 180M - 190M
- 190M - 200M
- 200M - 210M

CLEAN POWER PROPERTIES LTD AND NETWORK RAIL INFRASTRUCTURE LTD

SLR

ASPECT HOUSE
ASPECT BUSINESS PARK
BENNERLY ROAD
NOTTINGHAM NG6 8WR
T: 0115 9647280
F: 0115 9751576
www.slrconsulting.com

MICHELDEVER RAIL SIDINGS

WASTE MANAGEMENT DEVELOPMENT

TOPOGRAPHY

MS 11/4

Scale 1:50,000 @ A3

Date JULY 2012

03620.00004.16.MS 11-4 Topography