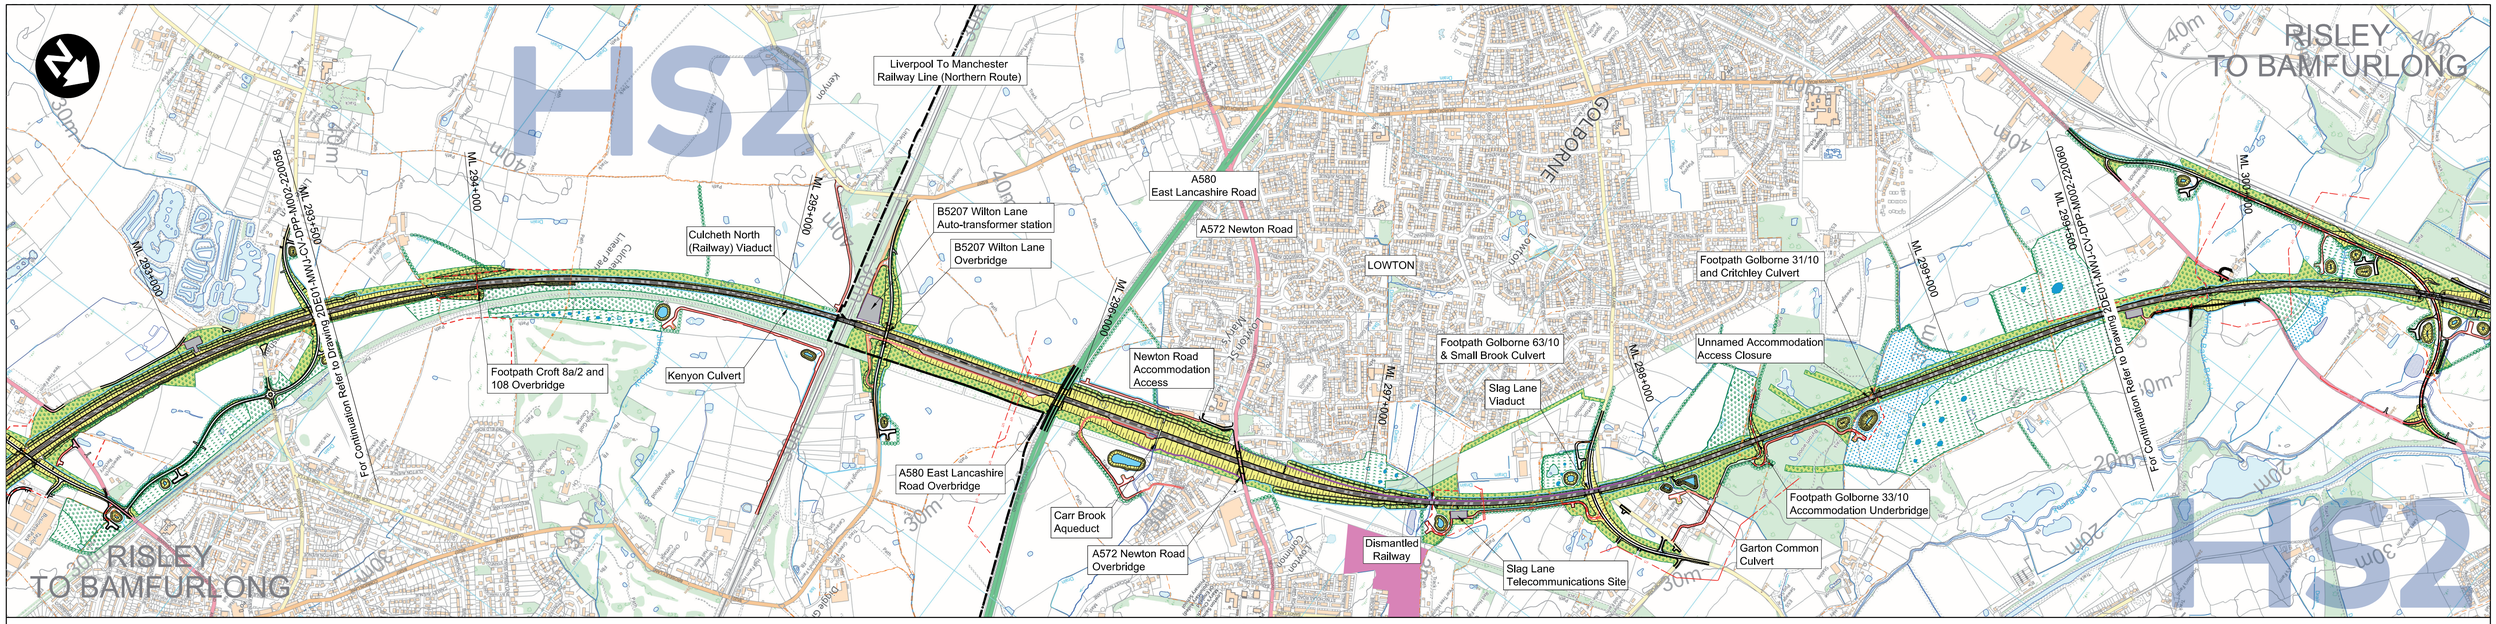

Plan

Scale 1:10,000 @ A1

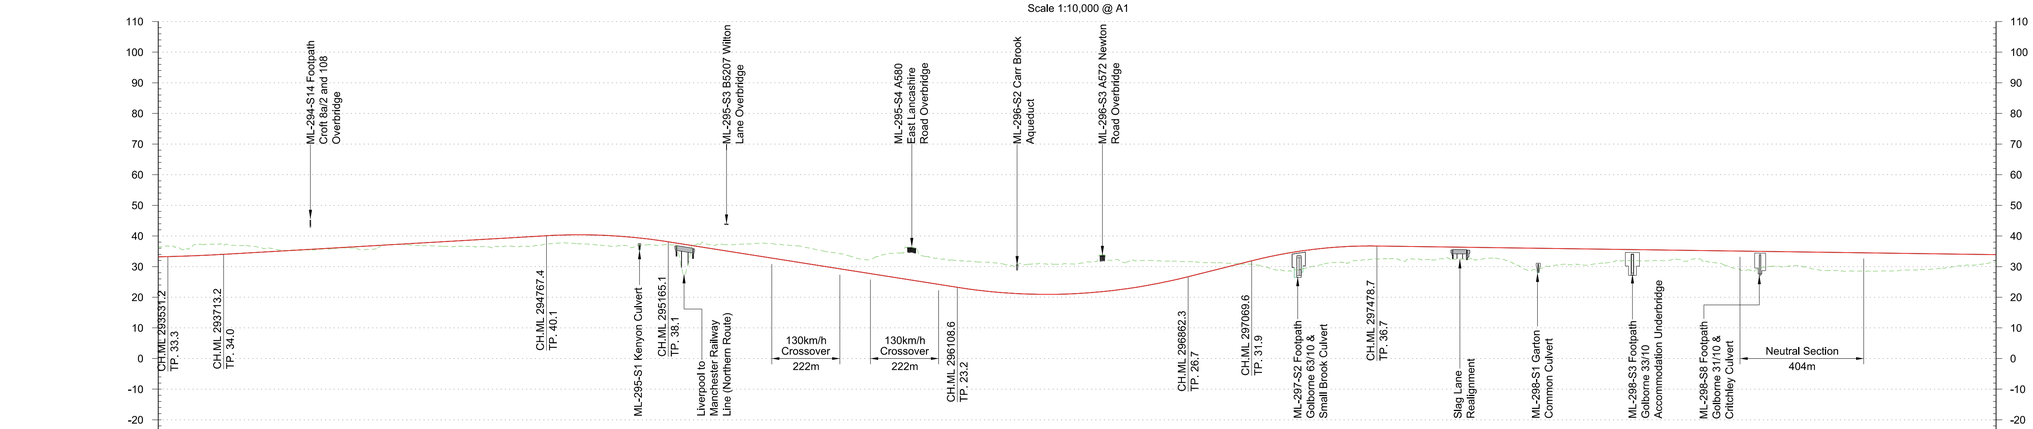

| | | |