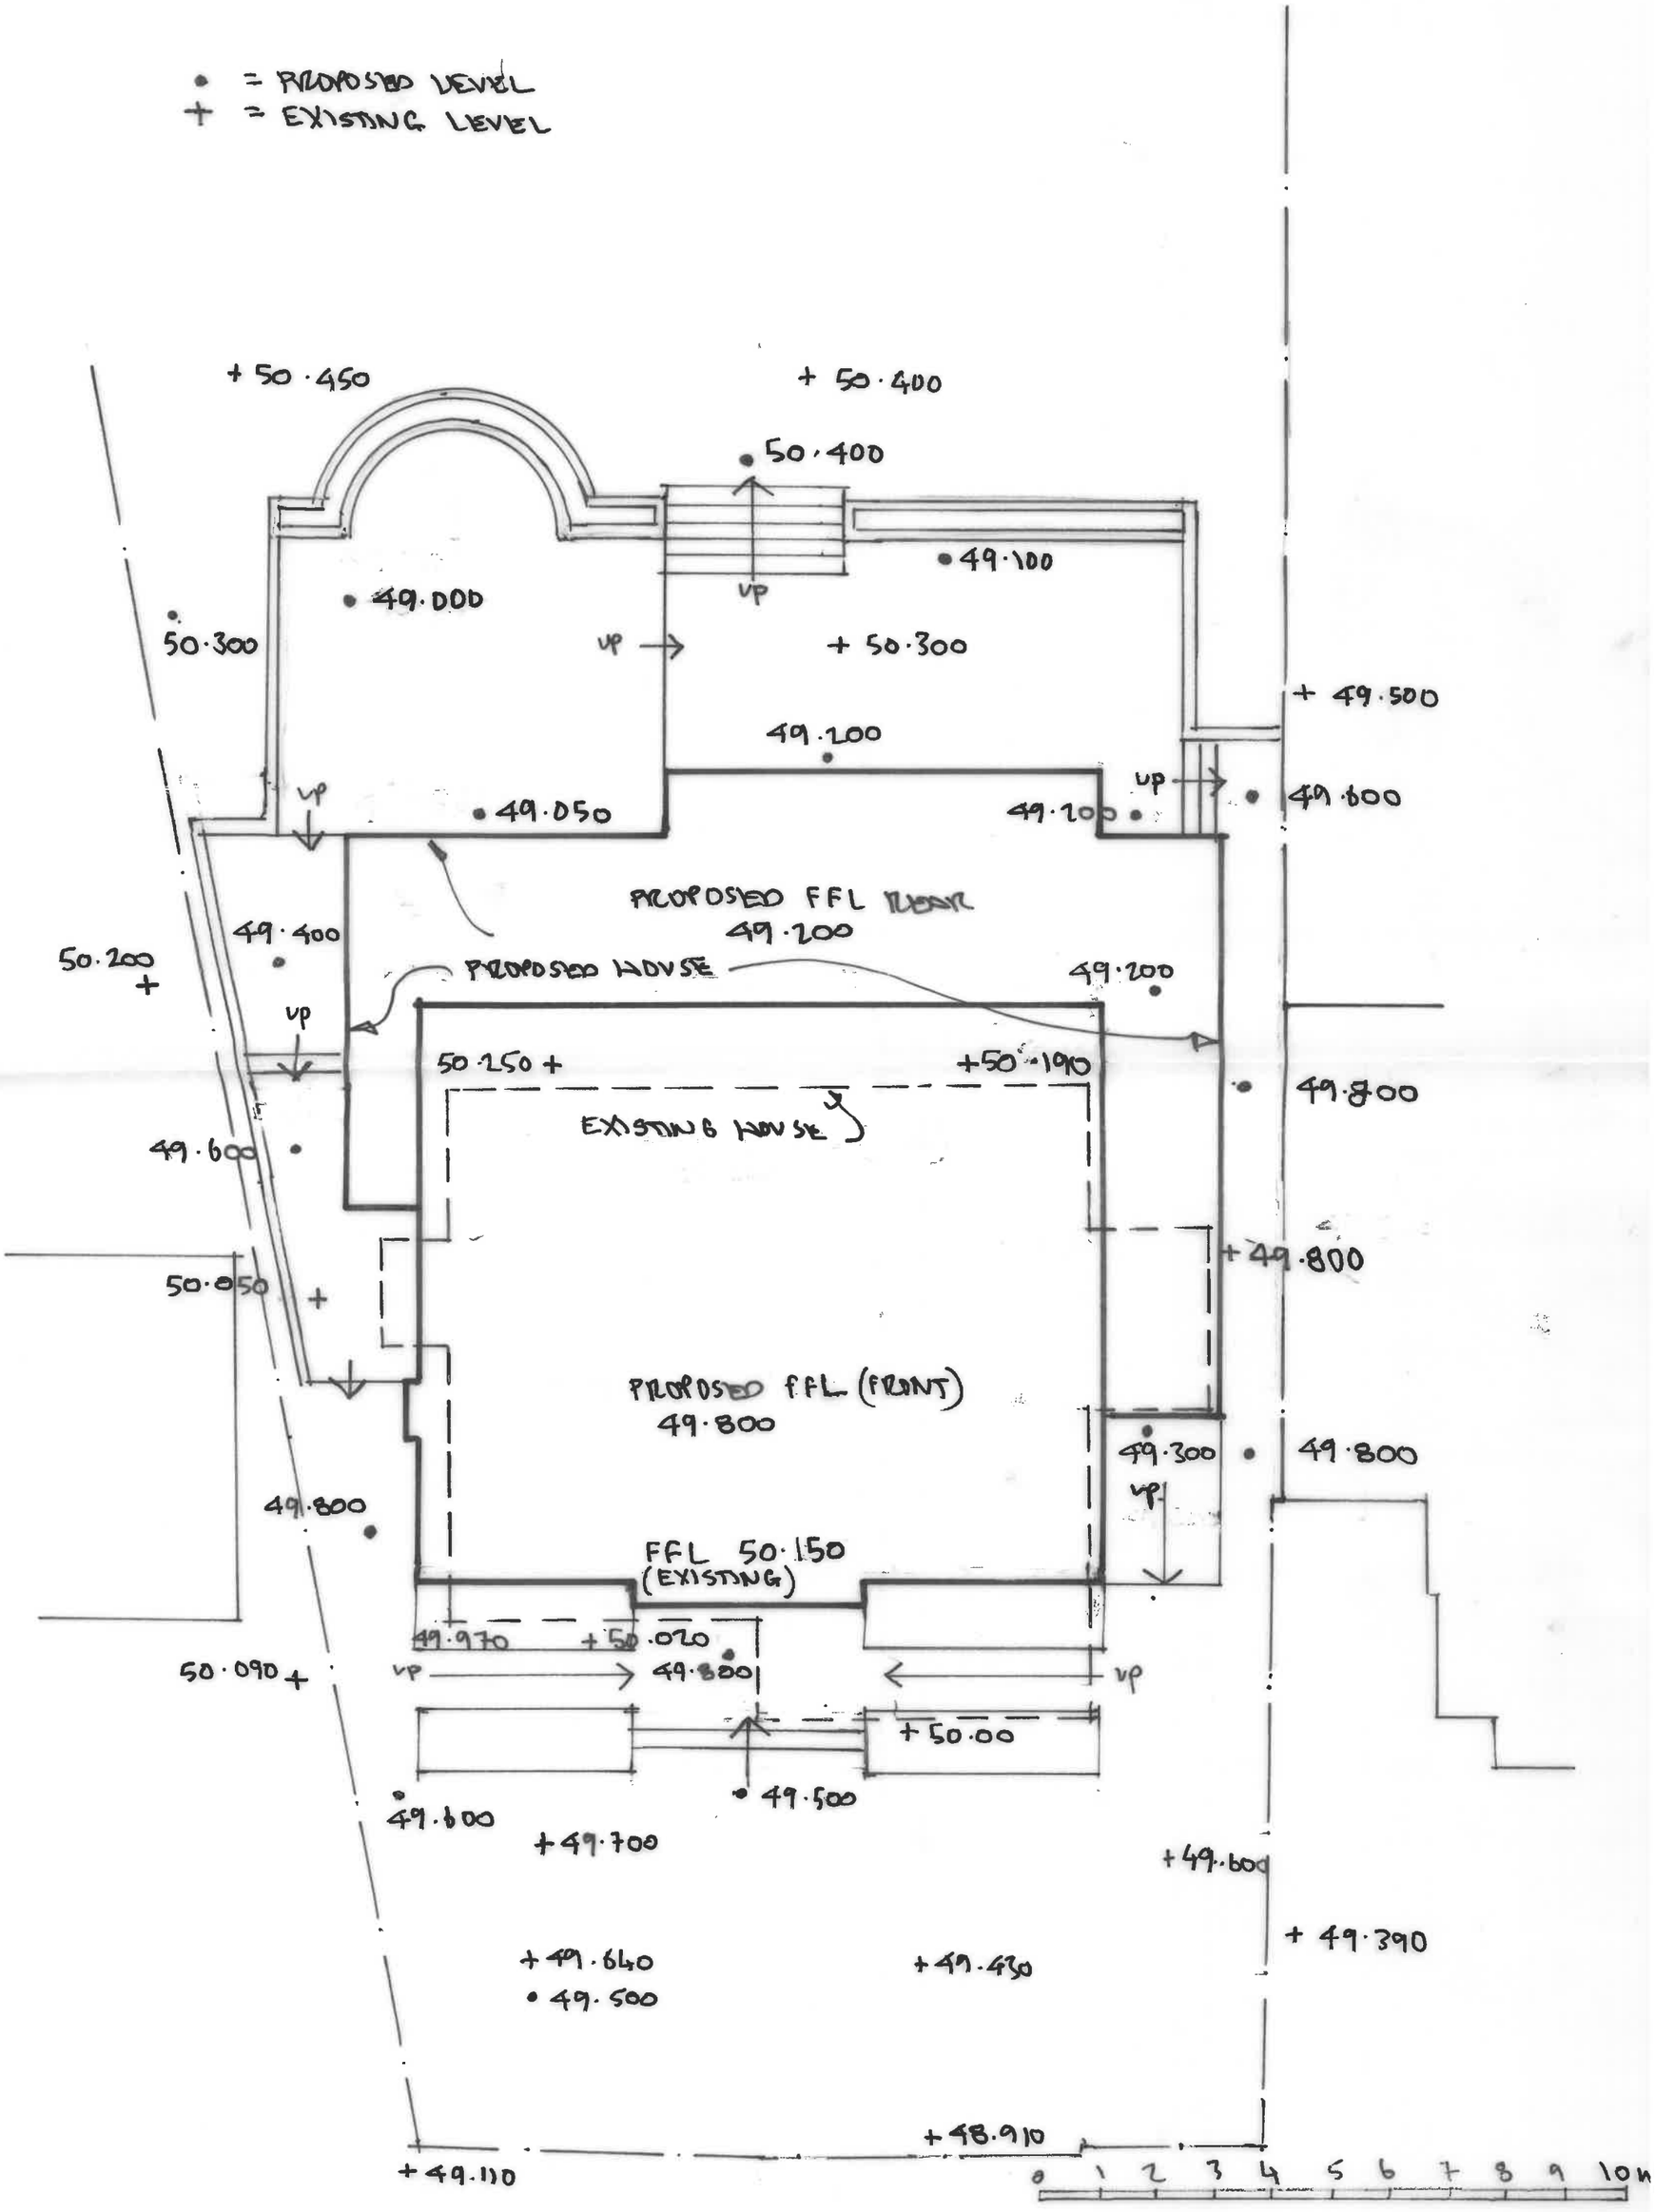

9A ROSEBERY AVENUE, HARPENDEN PROPOSED / EXISTING SITE LEVELS 1:100 REV. A.